


התוכניות אינן סופיות וכפופות לדרישות יועצים

התכנים המובאים בחוברת זאת הינם לצרכי שיווק בלבד ואינם מהווים הצעה מחייבת כלפי מאן דהוא. רק הסכם רכישה חתום על ידי הצדדים כדין יחייב את הצדדים. כל המידע, ההדמיות, התמונות והסרטונים הכלולים בחוברת זו או באתר החברה מיועדים להתרשמות ולצרכי מידע כללי בלבד. אין בהם משום התחייבות של החברות, לרבות בקשר עם המפרטים, גדלים, מידות, רישומים, איורים וכל אלמנט אחר כלשהוא. מבלי לגרוע מהם האמור יובהר כי פרטי המטבח, ריהוט ו/או אביזרים ו/או הנמכות תקרה ו/או ריצוף לרבות ריצוף עץ ("דקים") וחיפוי קירות ו/או תקרות ו/או קורות ו/או פרגולות ו/או מתקנים ו/או כלים ו/או אביזרים ו/או וילונות ו/או גופי תאורה ו/או מכשירים הכלולים בתמונות ו/או בתוכניות נועדו להמחשה בלבד ואינם כלולים בדירות הנמכרות. לחברה תהיינה מחויבות אך ורק על פי מפרטי המכר ותוכניות המכר, שיהוו חלק בלתי נפרד מהסכם הרכישה, אשר יחתם על ידי הצדדים (ככל שיחתם) כדין ט.ל.ח.

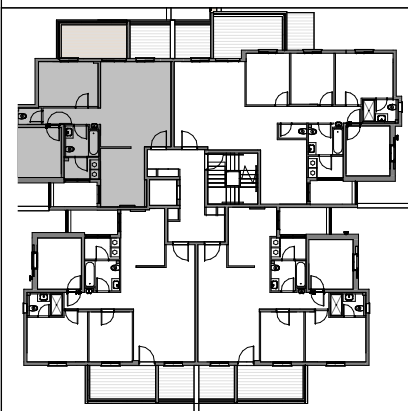

דקלי פסגות יזמות בע"מ

פסגות העמק - עפולה

תאריך: 14.09.23

בניין D

קומה 2


דירה

D10

דירת 3 חדרים

שוק חופשי

שטח דירה: 84.22 מ"ר שטח מרפסת שמש: 12 מ"ר מתוכה מרפסת שמש מקורה בשטח: _____

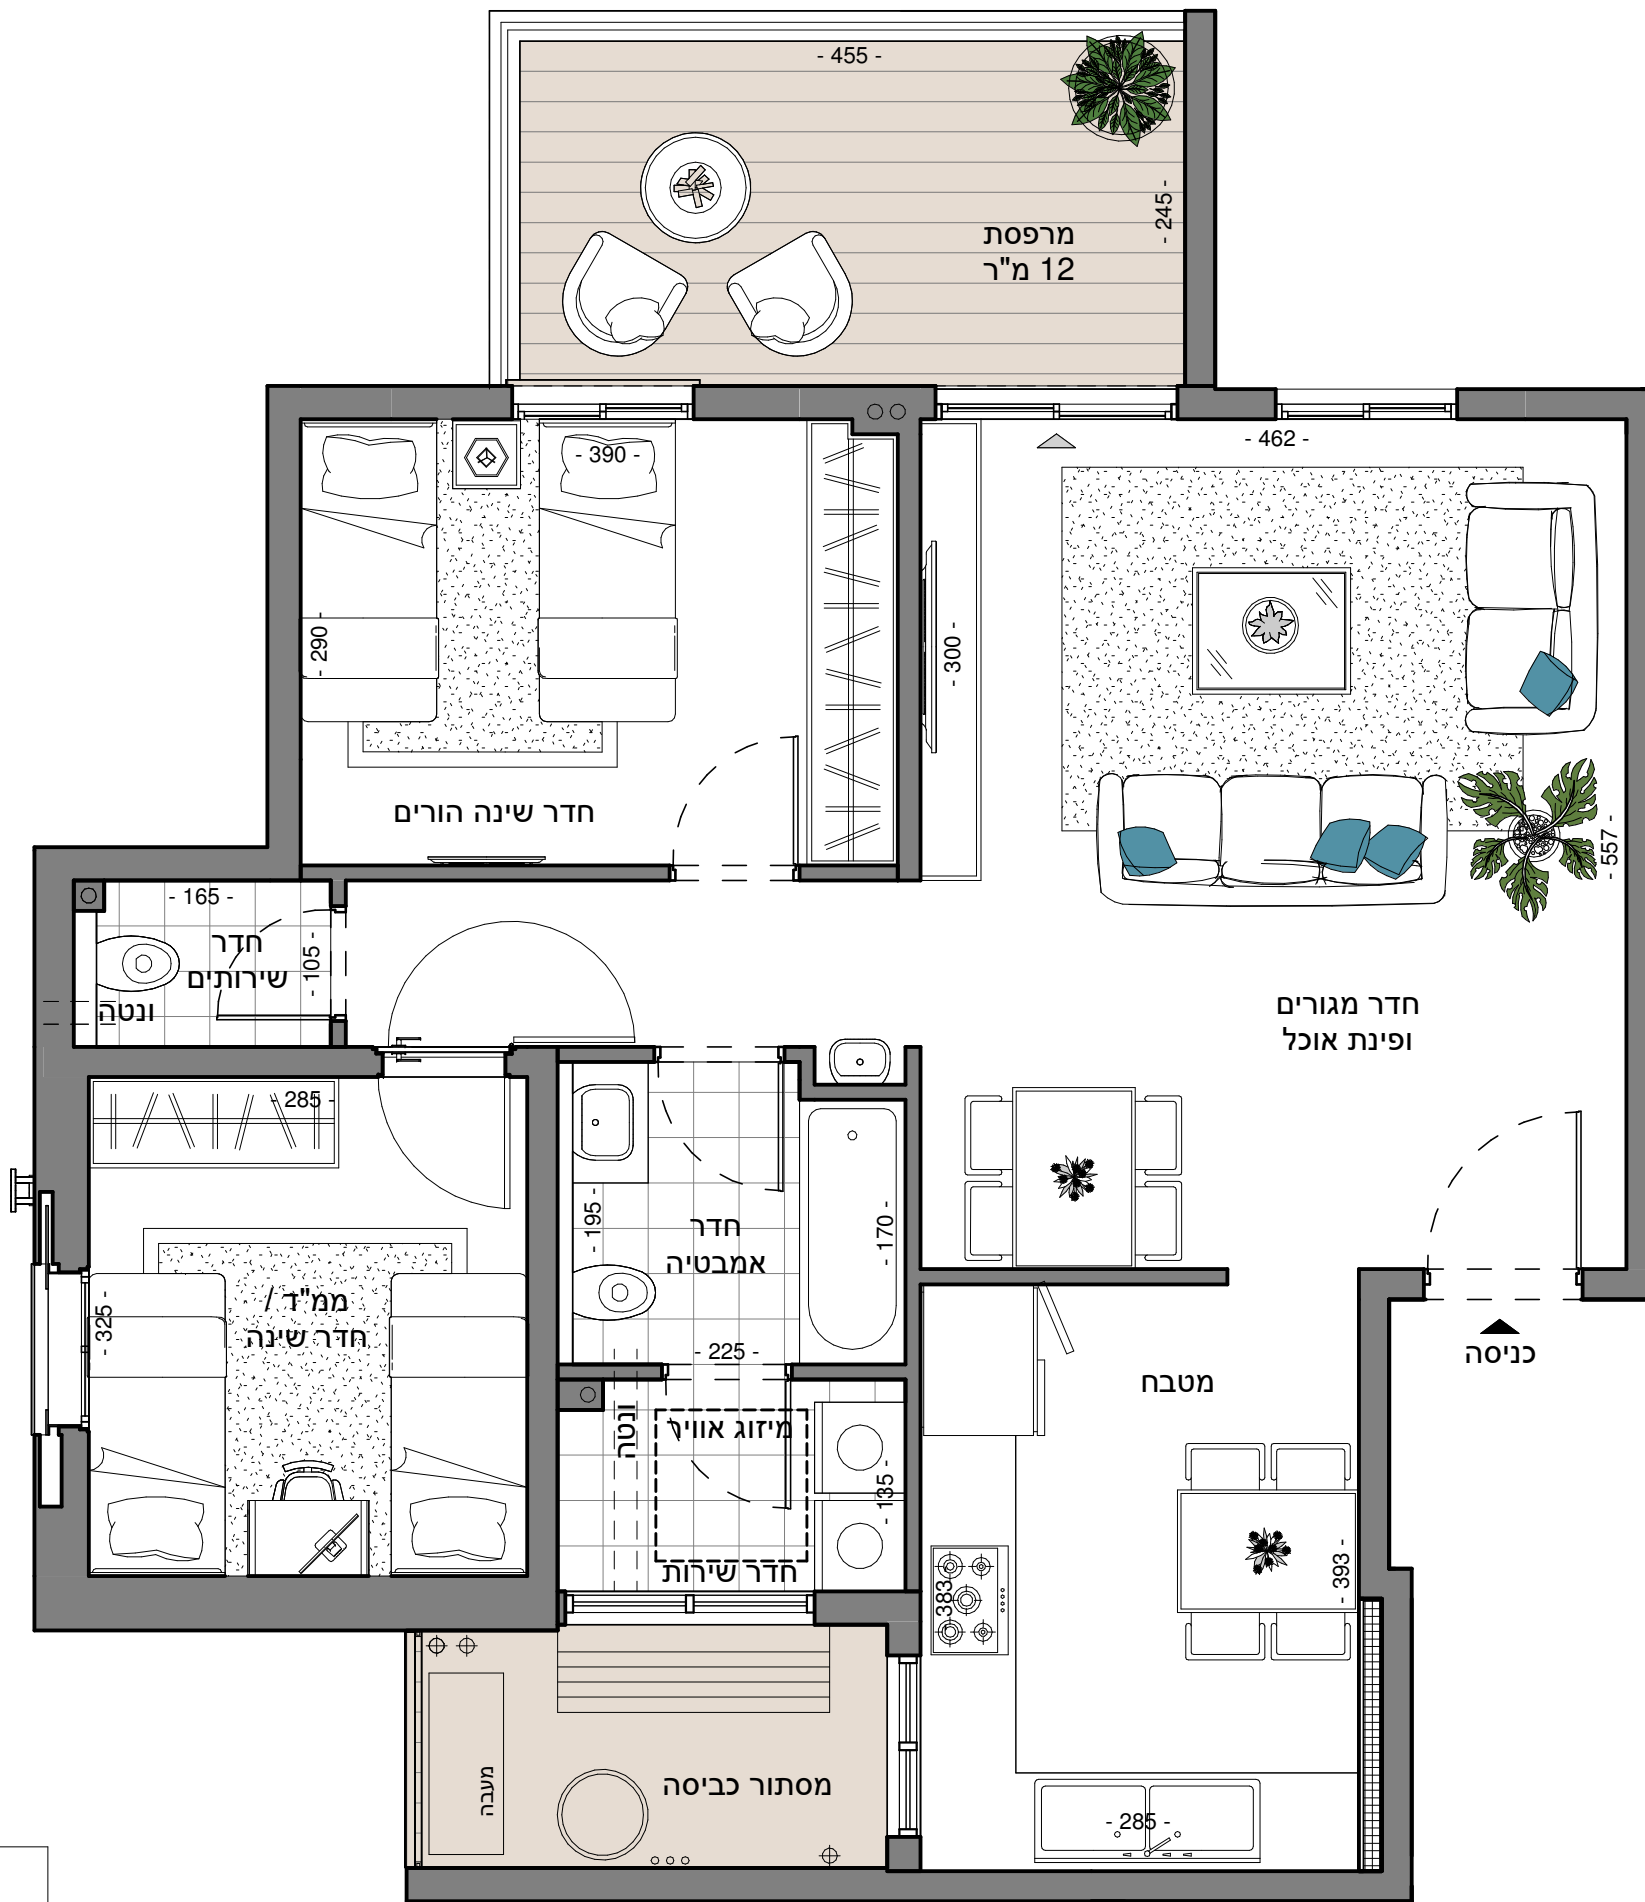

דקלי פסגות יזמות בע"מ

טלפון: 04-9552031, פקס: 04-9552035, מייל: office@d-p.co.il, כתובת: רח' רמז 2 עכו

RAZ ARCHITECTS

רח' דוד פינסקי 13 חיפה 34351

טלפון: 04-8100578

email: office@raz-arch.co.il